


SYTUACJA

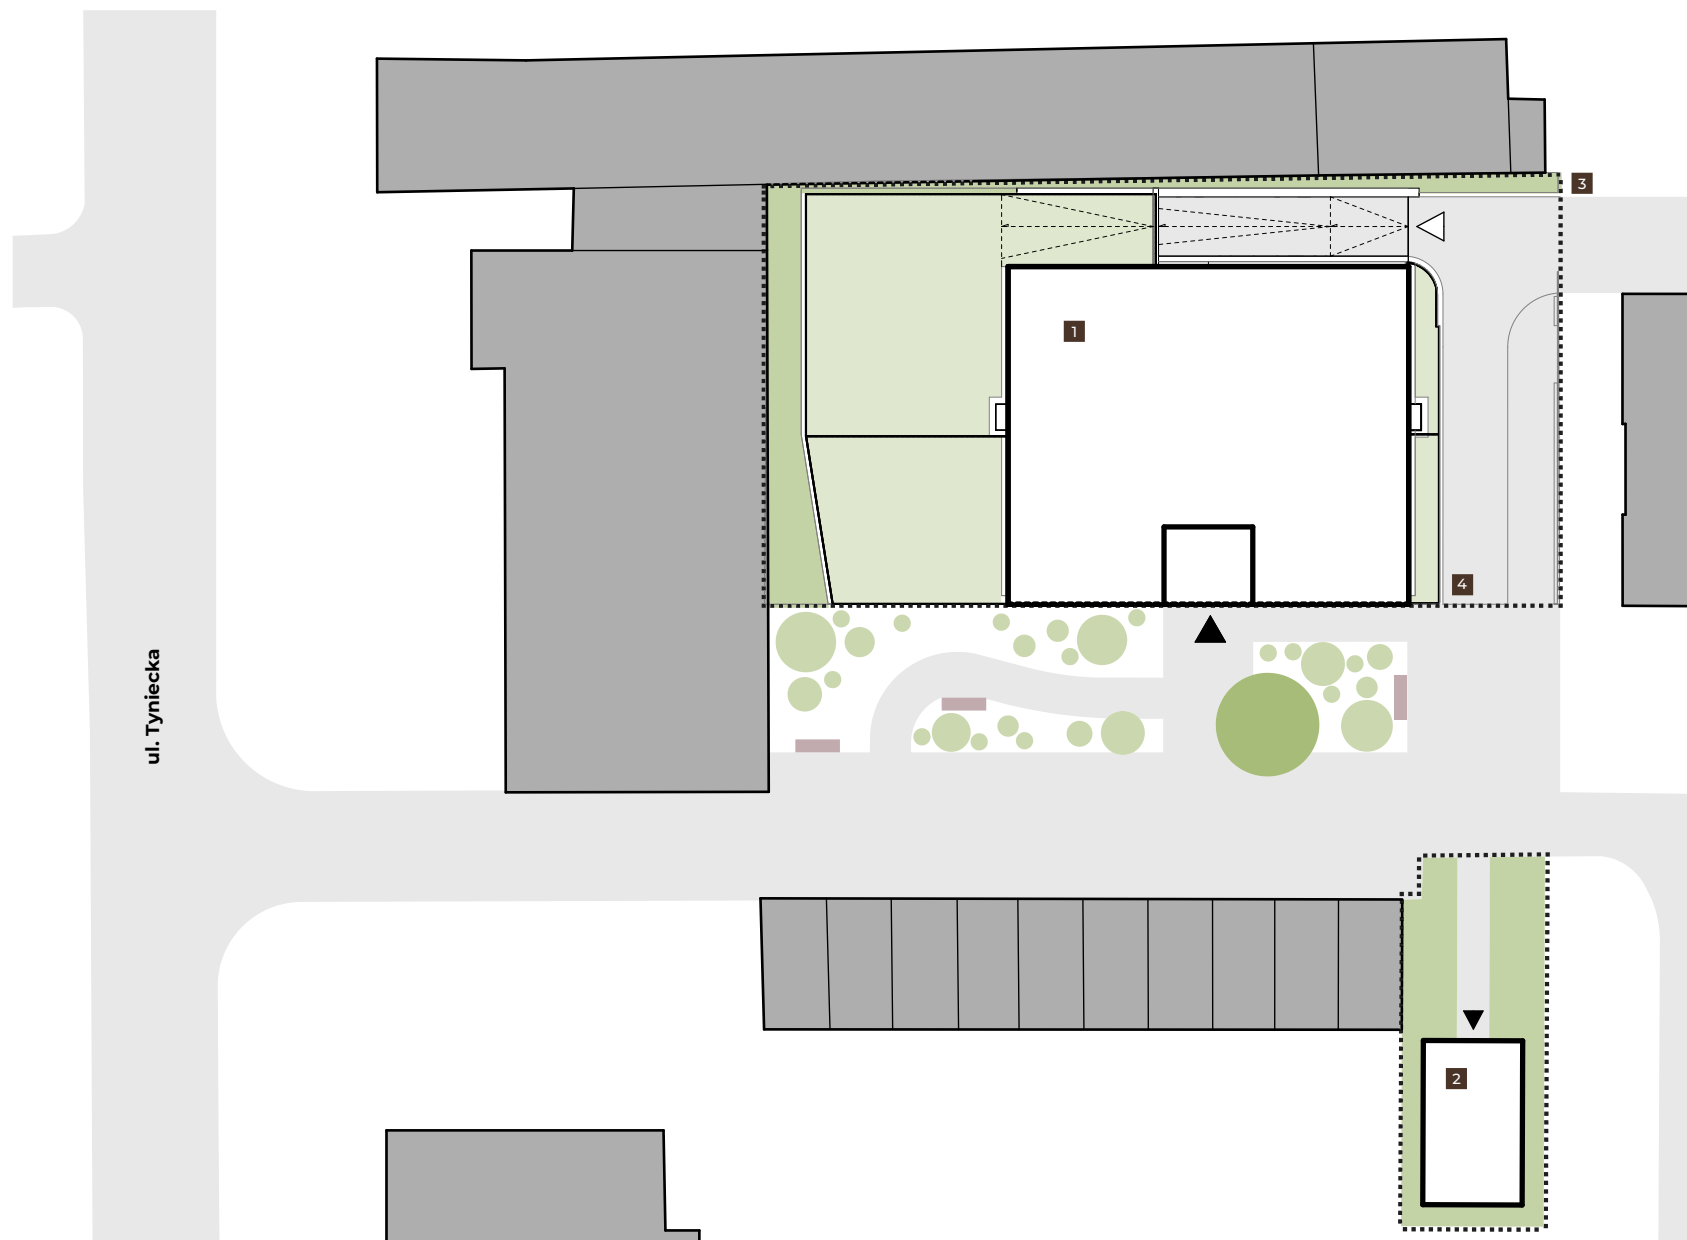

EVERGREEN

Residence Mokołów

BY HOTTINGEN

- 1 Projektowny budynek
- 2 Wiata śmietnikowa
- 3 Granica opracowania
- 4 Droga wewnętrzna

Legenda

- ▶ Wejście do budynków
- ◀ Wjazd do garażu

- Budynki istniejące
- Drzewo istniejące
- Planowane nasadzenia
- Siedziska

