

GARAŻ



EVERGREEN
Residence Mokołów

BY HOTTINGEN

Garaż:

- 14 miejsc postojowych
- 6 boksów garażowych
- 3 komórki lokatorskie




Legenda

▶ Wjazd do garażu


- Komórki lokatorskie
- Boksy garażowe
- Pomieszczenia techniczne



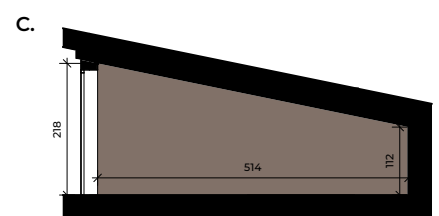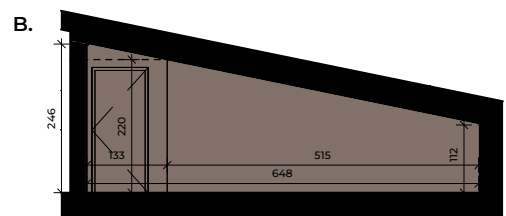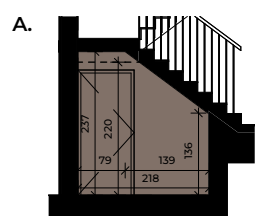


KOMÓRKI LOKATORSKIE

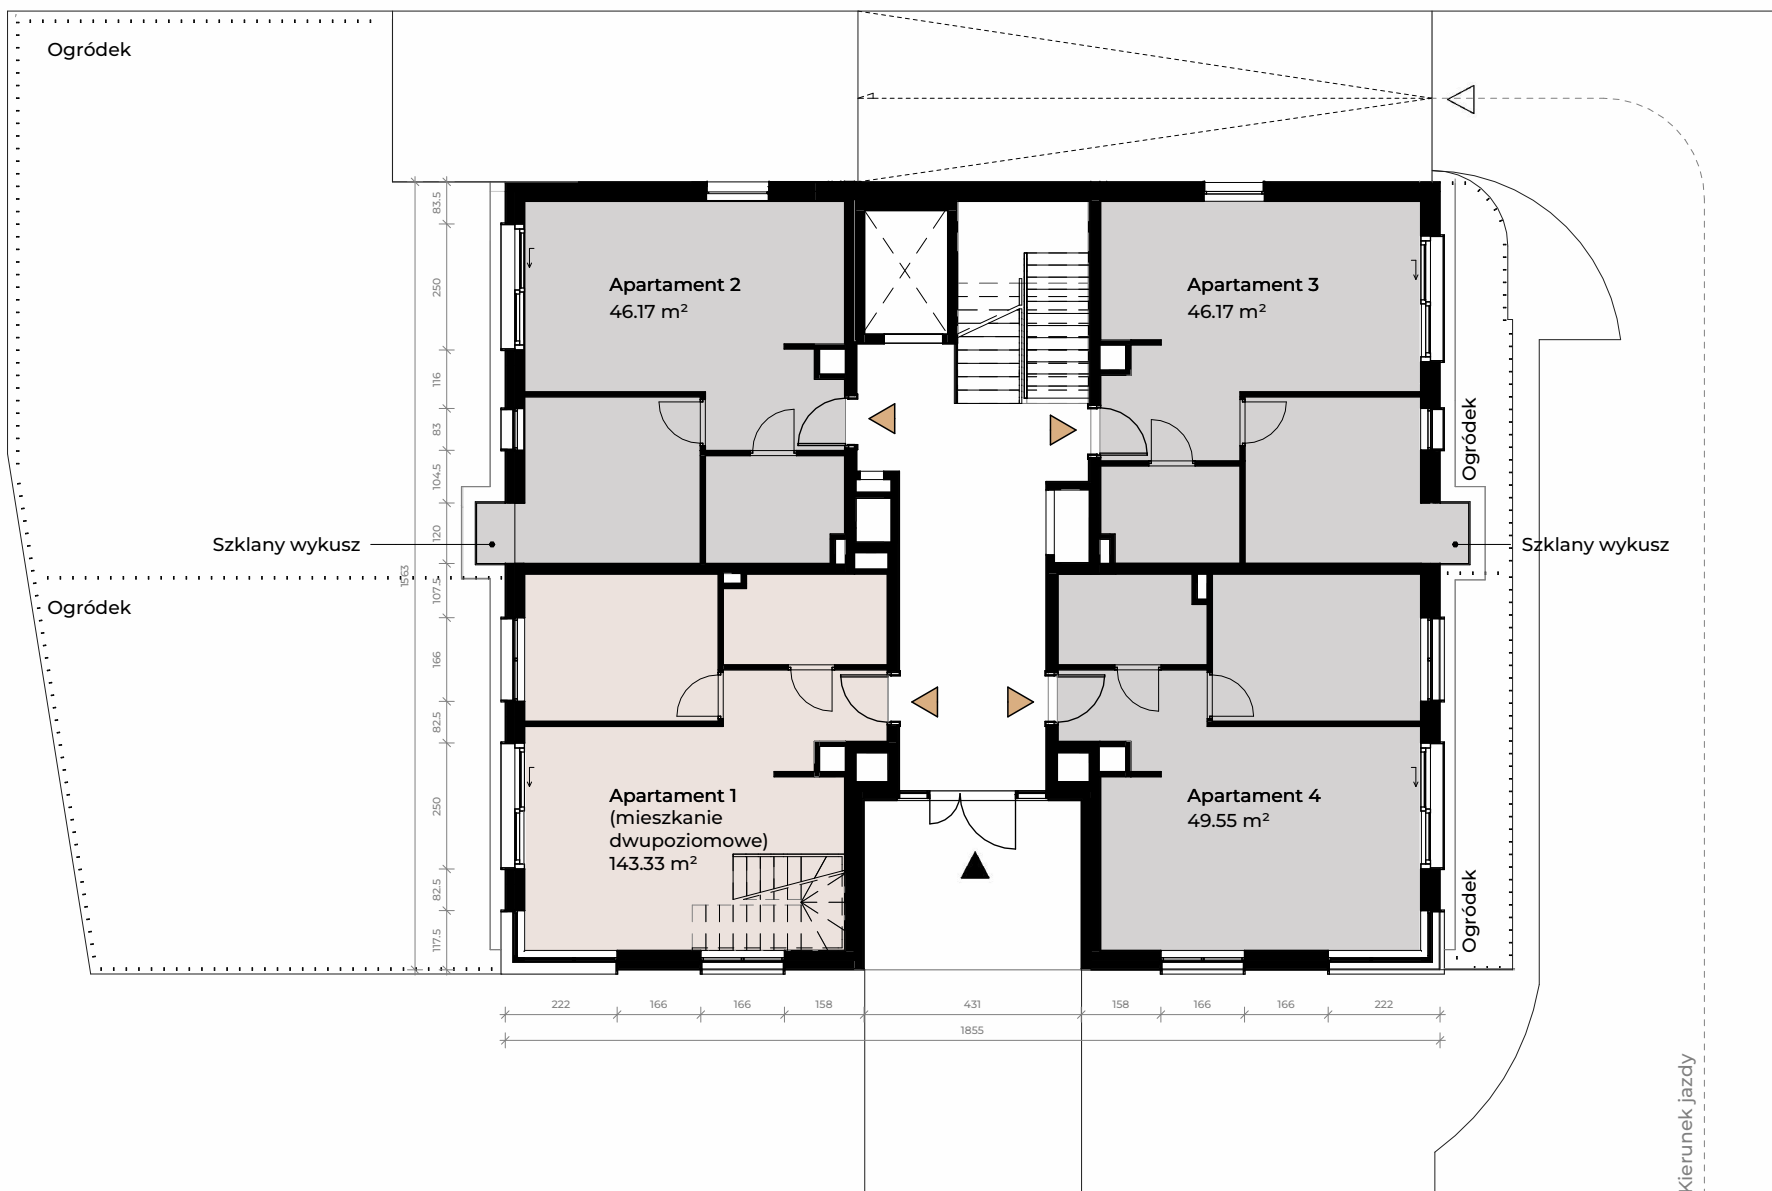



RZUT PARTERU
POWIERZCHNIE ARANŻACYJNE MIESZKAŃ




Legenda

-  Wejście do budynku
-  Wjazd do garażu
-  Wejście do mieszkania

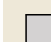-  Mieszkanie 2-pokojowe
-  Mieszkanie 6-pokojowe



RZUT PIĘTRA I
POWIERZCHNIE ARANŻACYJNE MIESZKAŃ

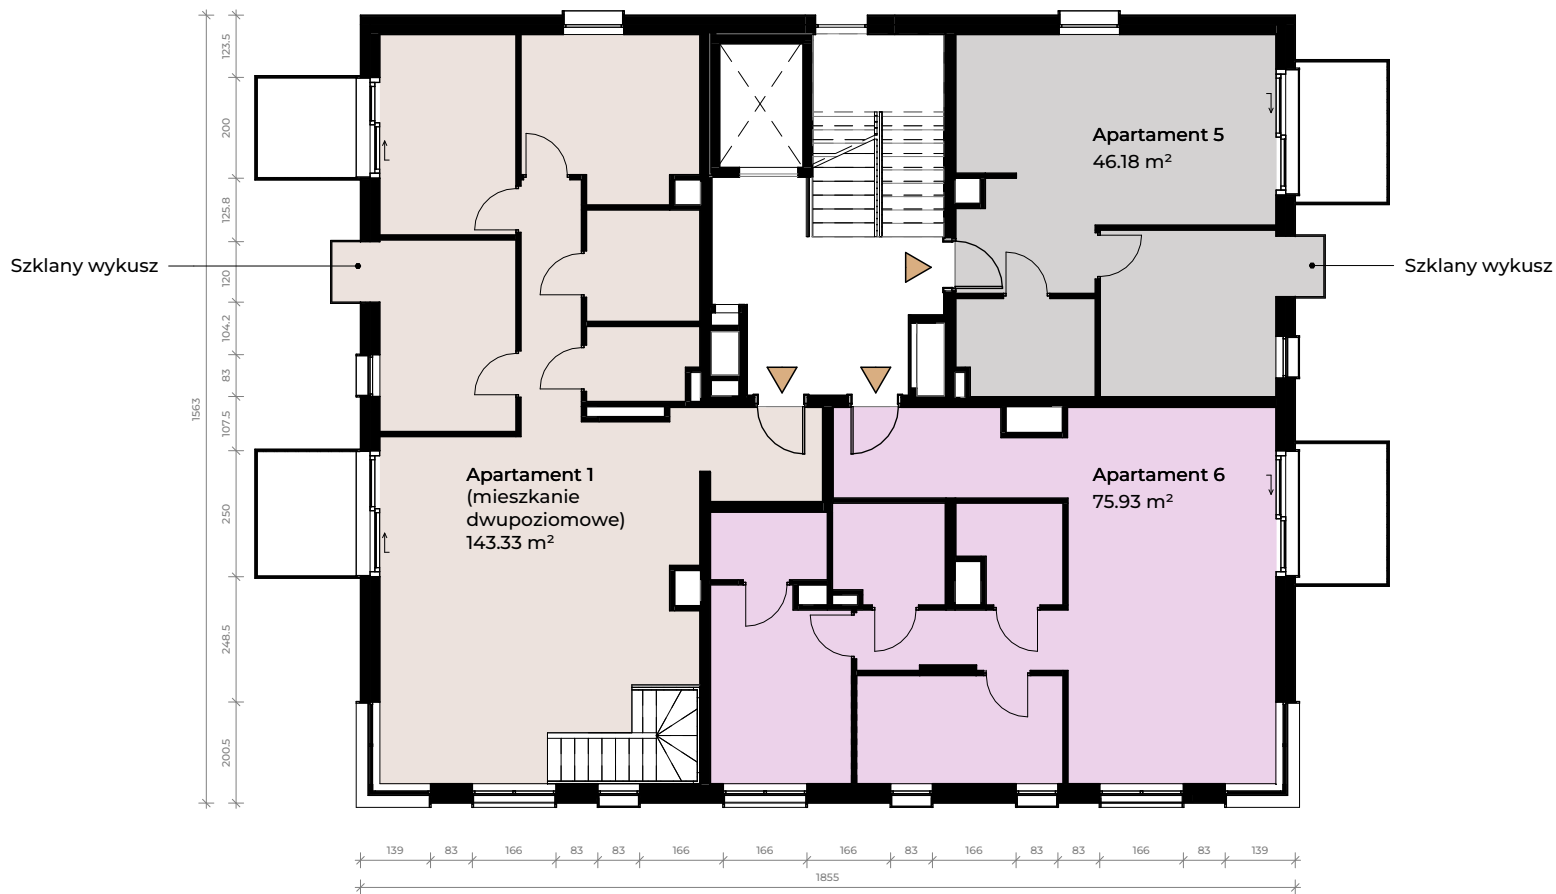

Legenda

Wejście do mieszkania


Mieszkanie 2-pokojowe

Mieszkanie 3-pokojowe

Mieszkanie 6-pokojowe



RZUT PIĘTRA II
POWIERZCHNIE ARANŻACYJNE MIESZKAŃ

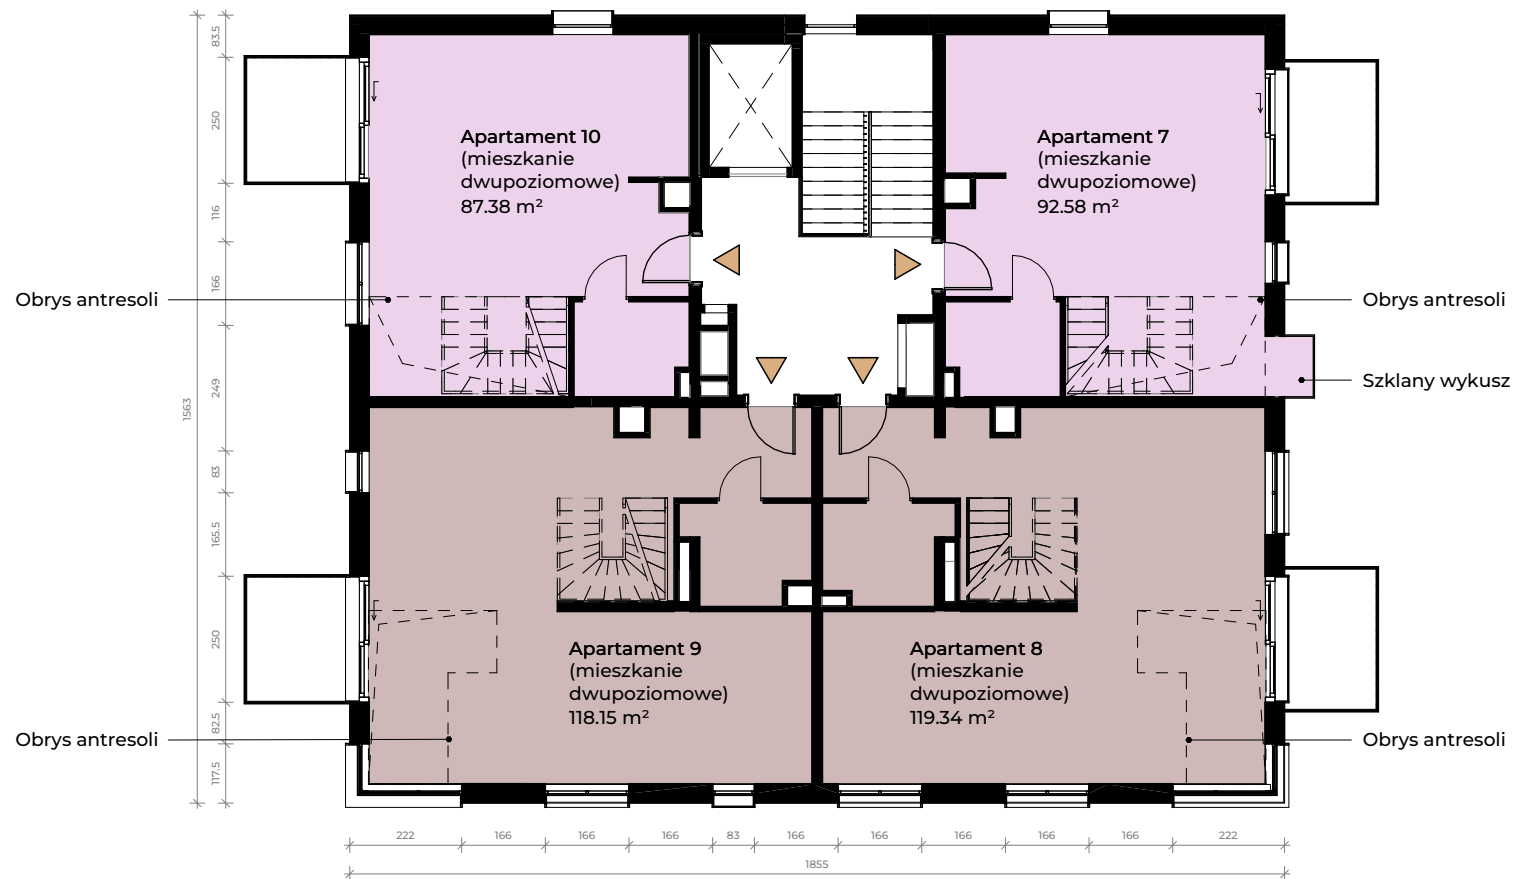

Legenda

-  Wejście do mieszkania
-  Mieszkanie 3-pokojowe
-  Mieszkanie 4-pokojowe



RZUT ANTRESOLI
POWIERZCHNIE ARANŻACYJNE MIESZKAŃ

