


SYTUACJA

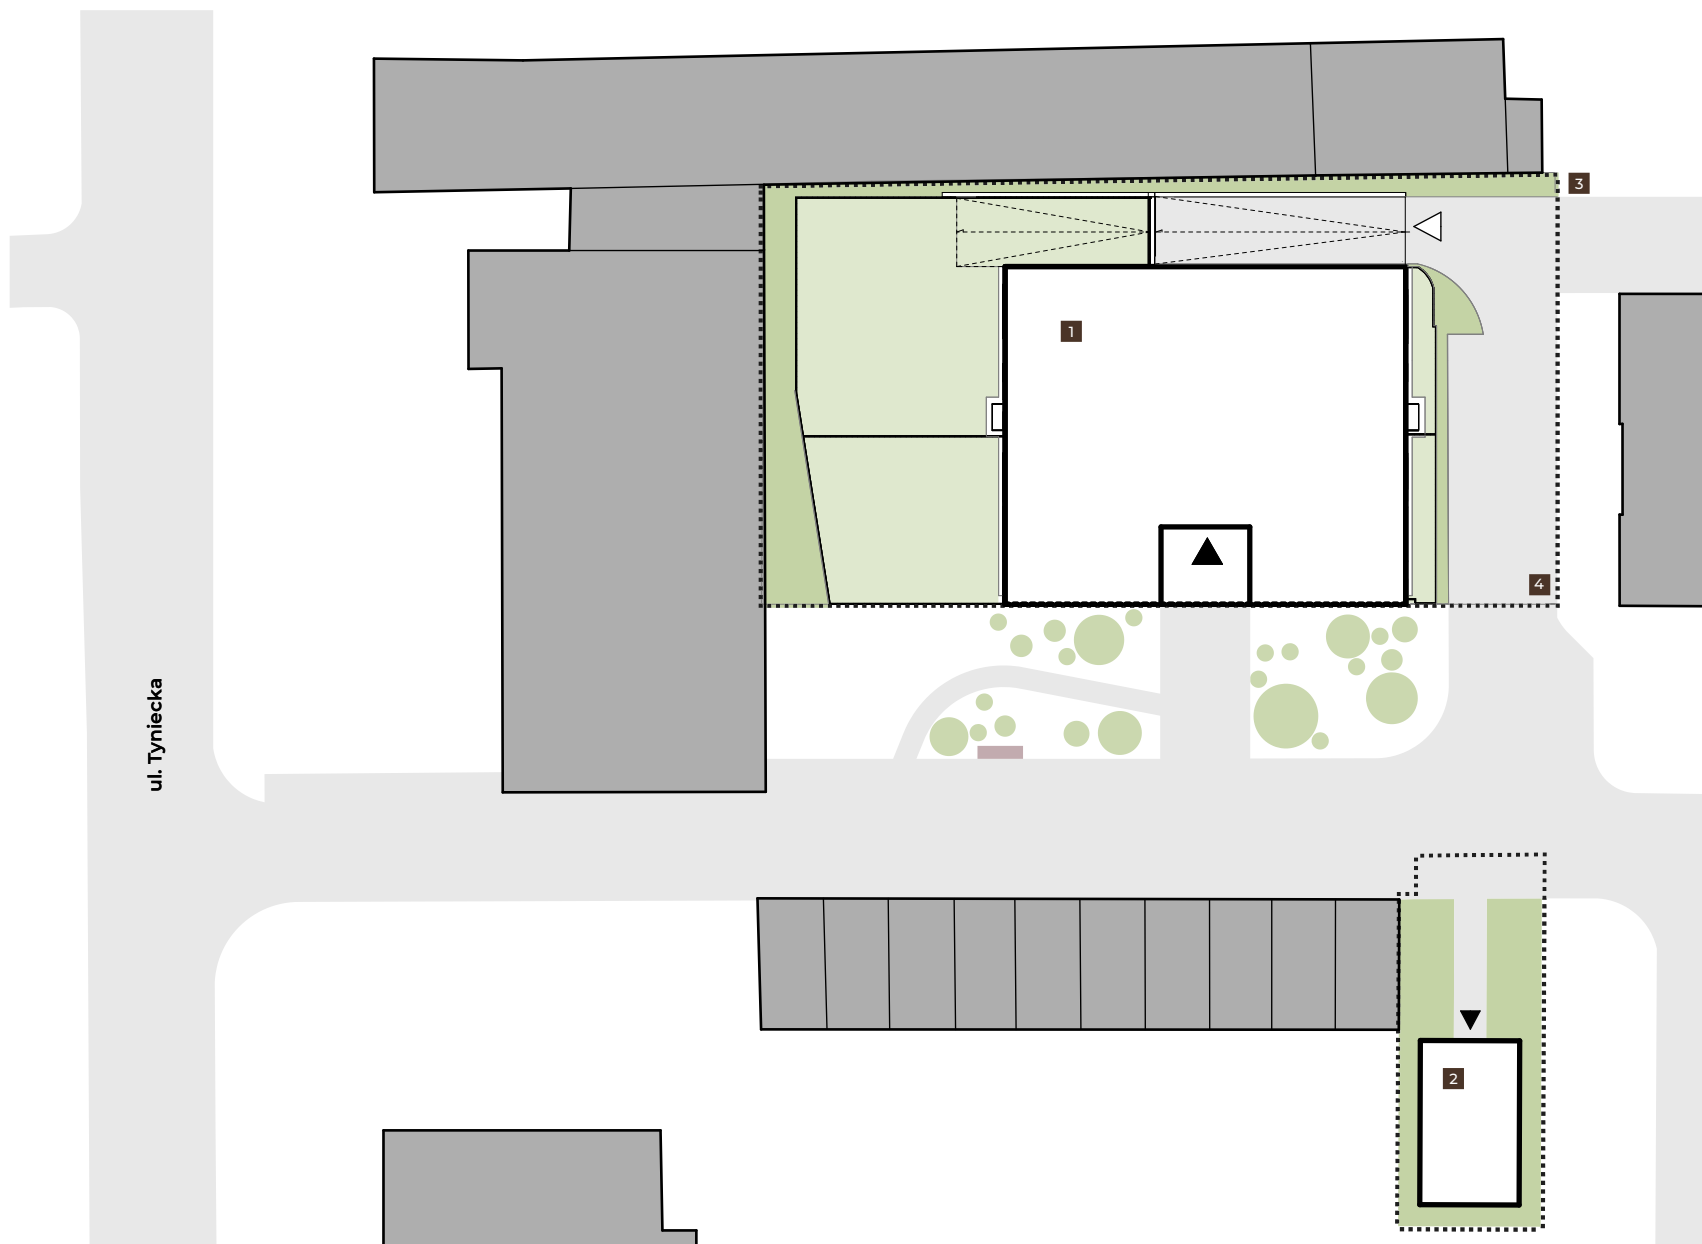

ul. Tyniecka



EVERGREEN  
Residence Mokołów

BY HOTTINGEN

Legenda

- 1 Projektowany budynek
- 2 Wiata śmietnikowa
- 3 Granica opracowania
- 4 Droga wewnętrzna

- ▶ Wejście do budynków
- ◁ Wjazd do garażu

- Budynek istniejący
- Planowane nasadzenia
- Siedziska

